

"Техэксперт" жауапкершілігі шектеулі серіктестігі
Көкшетау қ., Горького қ., 76

Товарищество с ограниченной ответственностью "Техэксперт"
г. Кокшетау, ул. М.Горького, 76

Тіркелетін жылжымайтын мүлік нысандарының
(контретері тұрғын үйлер, офистар, өнеркәсіп, сауда нысандары және т.б.)

ТЕХНИКАЛЫҚ ТӨЛҚУЖАТЫ (Ф-2)
ТЕХНИЧЕСКИЙ ПАСПОРТ (Ф-2)

на регистрируемые объекты недвижимости (многоквартирные жилые дома,
офисы, промышленные, торговые объекты и т.д.)

Қазақстан Республикасы / Республика Казахстан

Ақмола облысы / Акмолинская область

Қала (ауыл, елді-мекен) / город (поселок, населенный пункт) **с.Исаковка**

Қаладан ауданы / Район в городе

Кадастрлық нөмірі / кадастровый номер

Көшесі / Улица

Үйдің нөмірі / Номер дома

школа

Инвентарлық нөмір / Инвентарный номер

нежилое

Литер "А"

Қордан категориясы / Категория фонда

Тізілімінің нөмірі / Номер реестра	Меншік иесі (қор қолданушы) Собственники (фондодержатели)	Құқықтың туындауы Возникновение права

Жалпы мәлімет
Общие сведения

1. Жобаның сериясы, түрі
Серия, тип проекта

2. Қабаттың саны
Число этажей

3. Құрылыстың алаңы
Площадь застройки

4. Ғимараттың көлемі
Объем здания

5. Жалпы алаң
Общая площадь

6. Лоджияның балкон-и
алаңы және т.б.
Площадь балкона и лоджий

7. Негізгі алаң
Основная площадь

1

1265,7

8530

1896,2

1271,8

8. Тұрғын емес үйдің алаңы
Пл.нежил.помещений

9. Пәтердің саны
Число квартир

10. Болменің, жайдың саны
число помещений, комнат

11. Қабырғалың материалы
Материал стен

12. Саланған жылы
Год постройки

13. Физик-к тозу
Физический износ

61

кер./бетонные блоки

1990

20%

Төлқұжат құрылды

Паспорт составлен на **"31" января 2005 ж/г**


Директоры
Директор



қолы/подпись **Баймуртов Н.Б.**





КАБАТТЫК ЖОСПАР
 № школа кварталдыгым
 с Исаков райониндегі
 № _____ Уй
 Литер. И масштаб 1:200

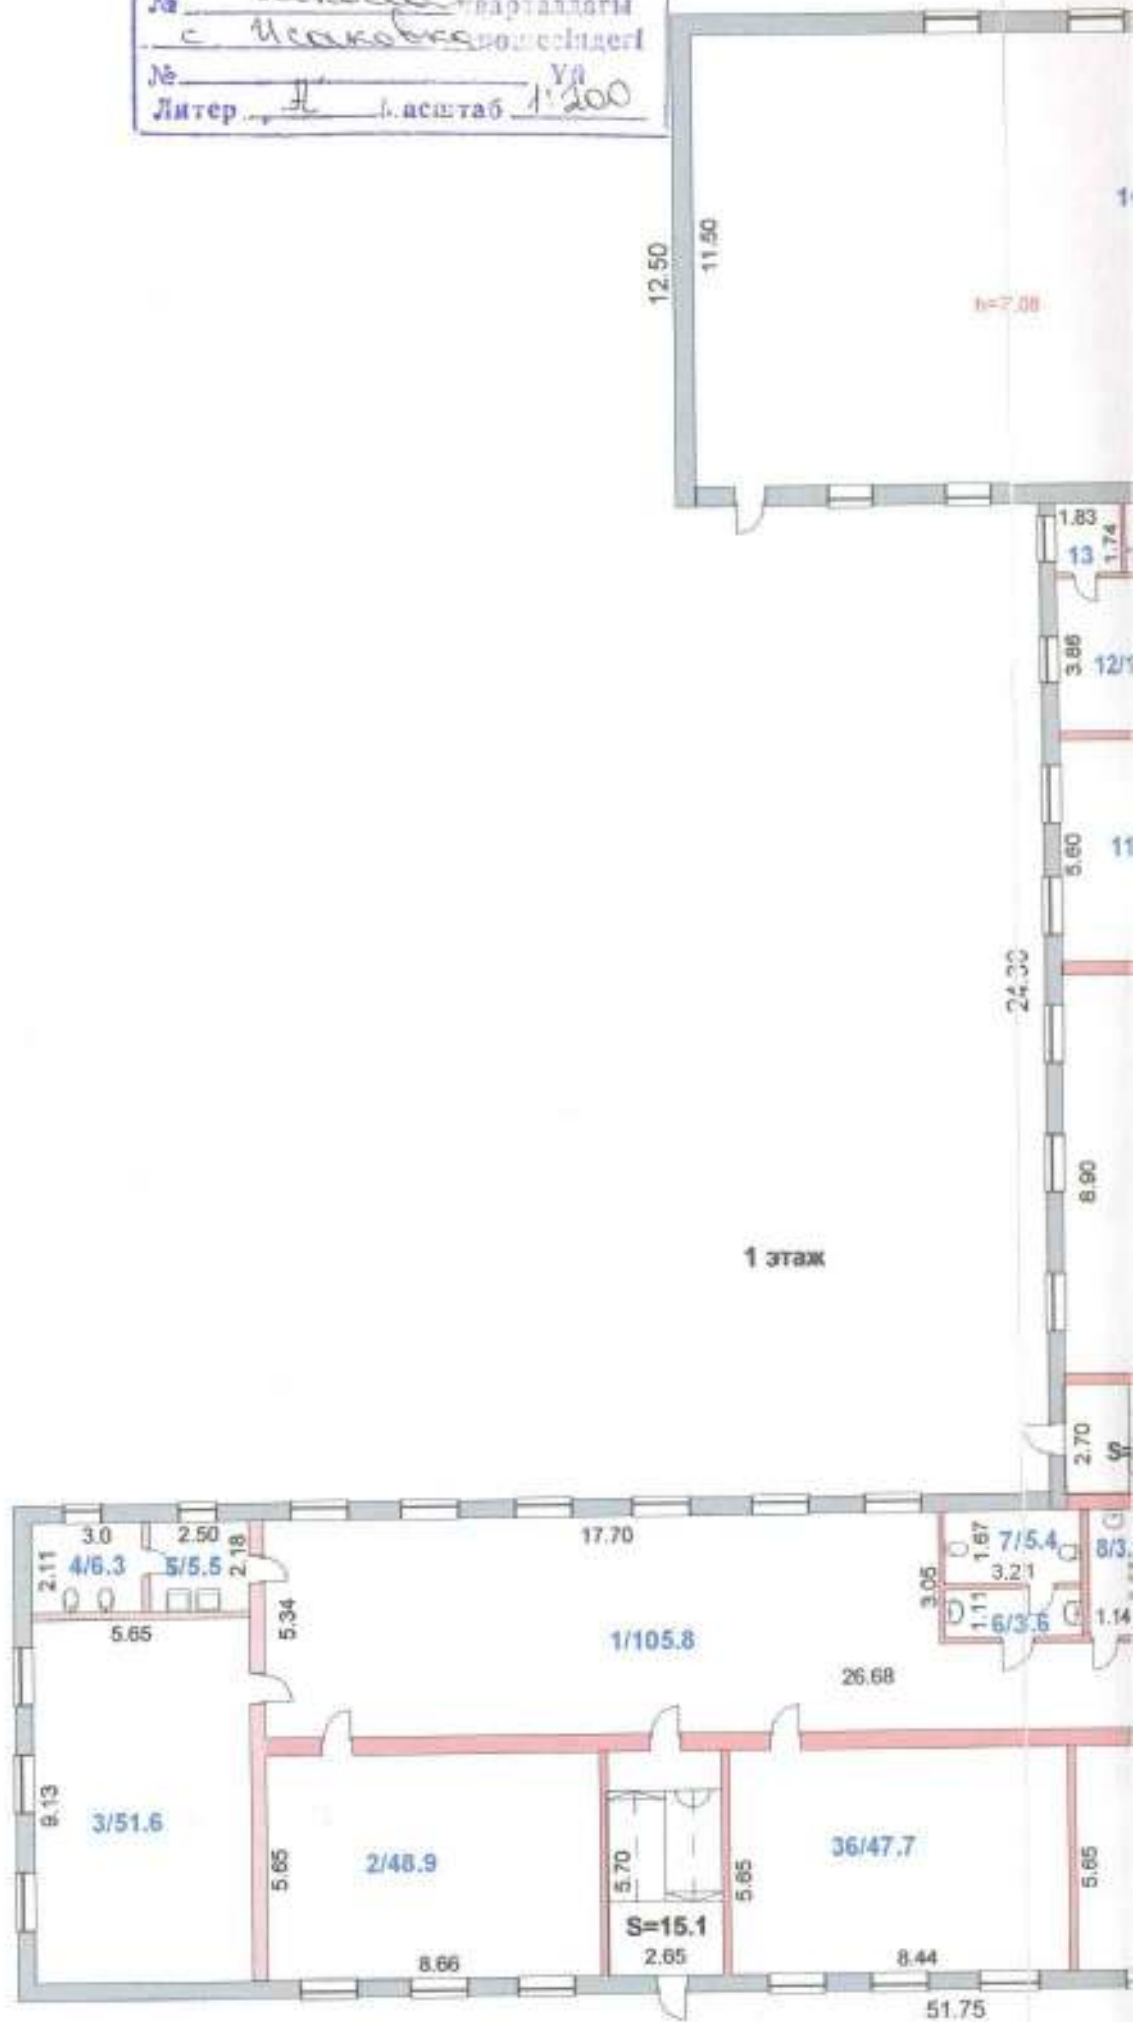


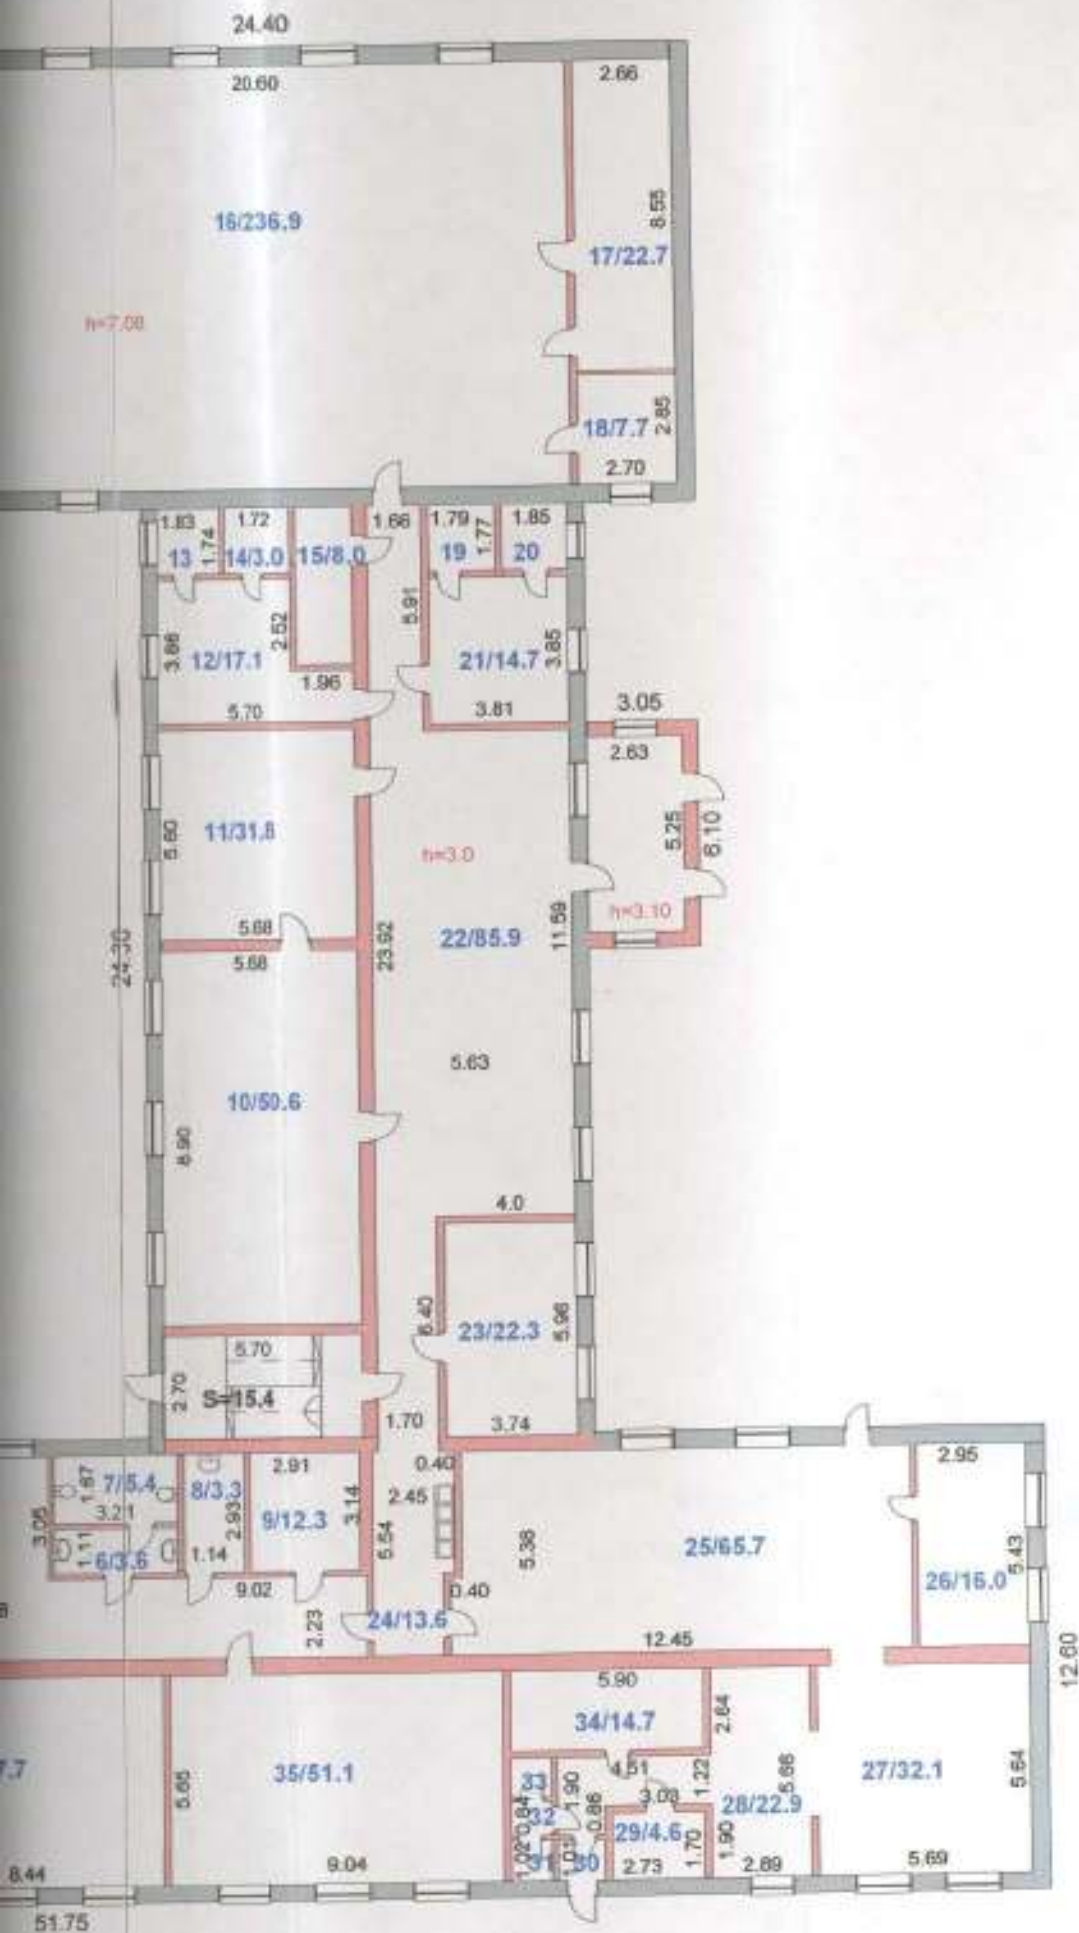


АТЫМДАҒЫ ӨЗГЕРІСТЕРДІ ТІРКЕУ
ӨЗГЕРІССІЗ
 2007 ж. 11. 07
 ДІН ІНЖЕНЕР: _____
 БӨЛІМ БАСТЫҒЫ: _____
 МАМАҒЫ: *K. Kypa*

Аткарған техник *[Signature]*
 Тексерген а.в. техник
 2008 ж. 02 02

КАВАТТЫҚ ҚОСПА
 № көрсеткіші
 с. Мекенбаева көшесі
 №
 Автор А. Асқарбаев 1:200

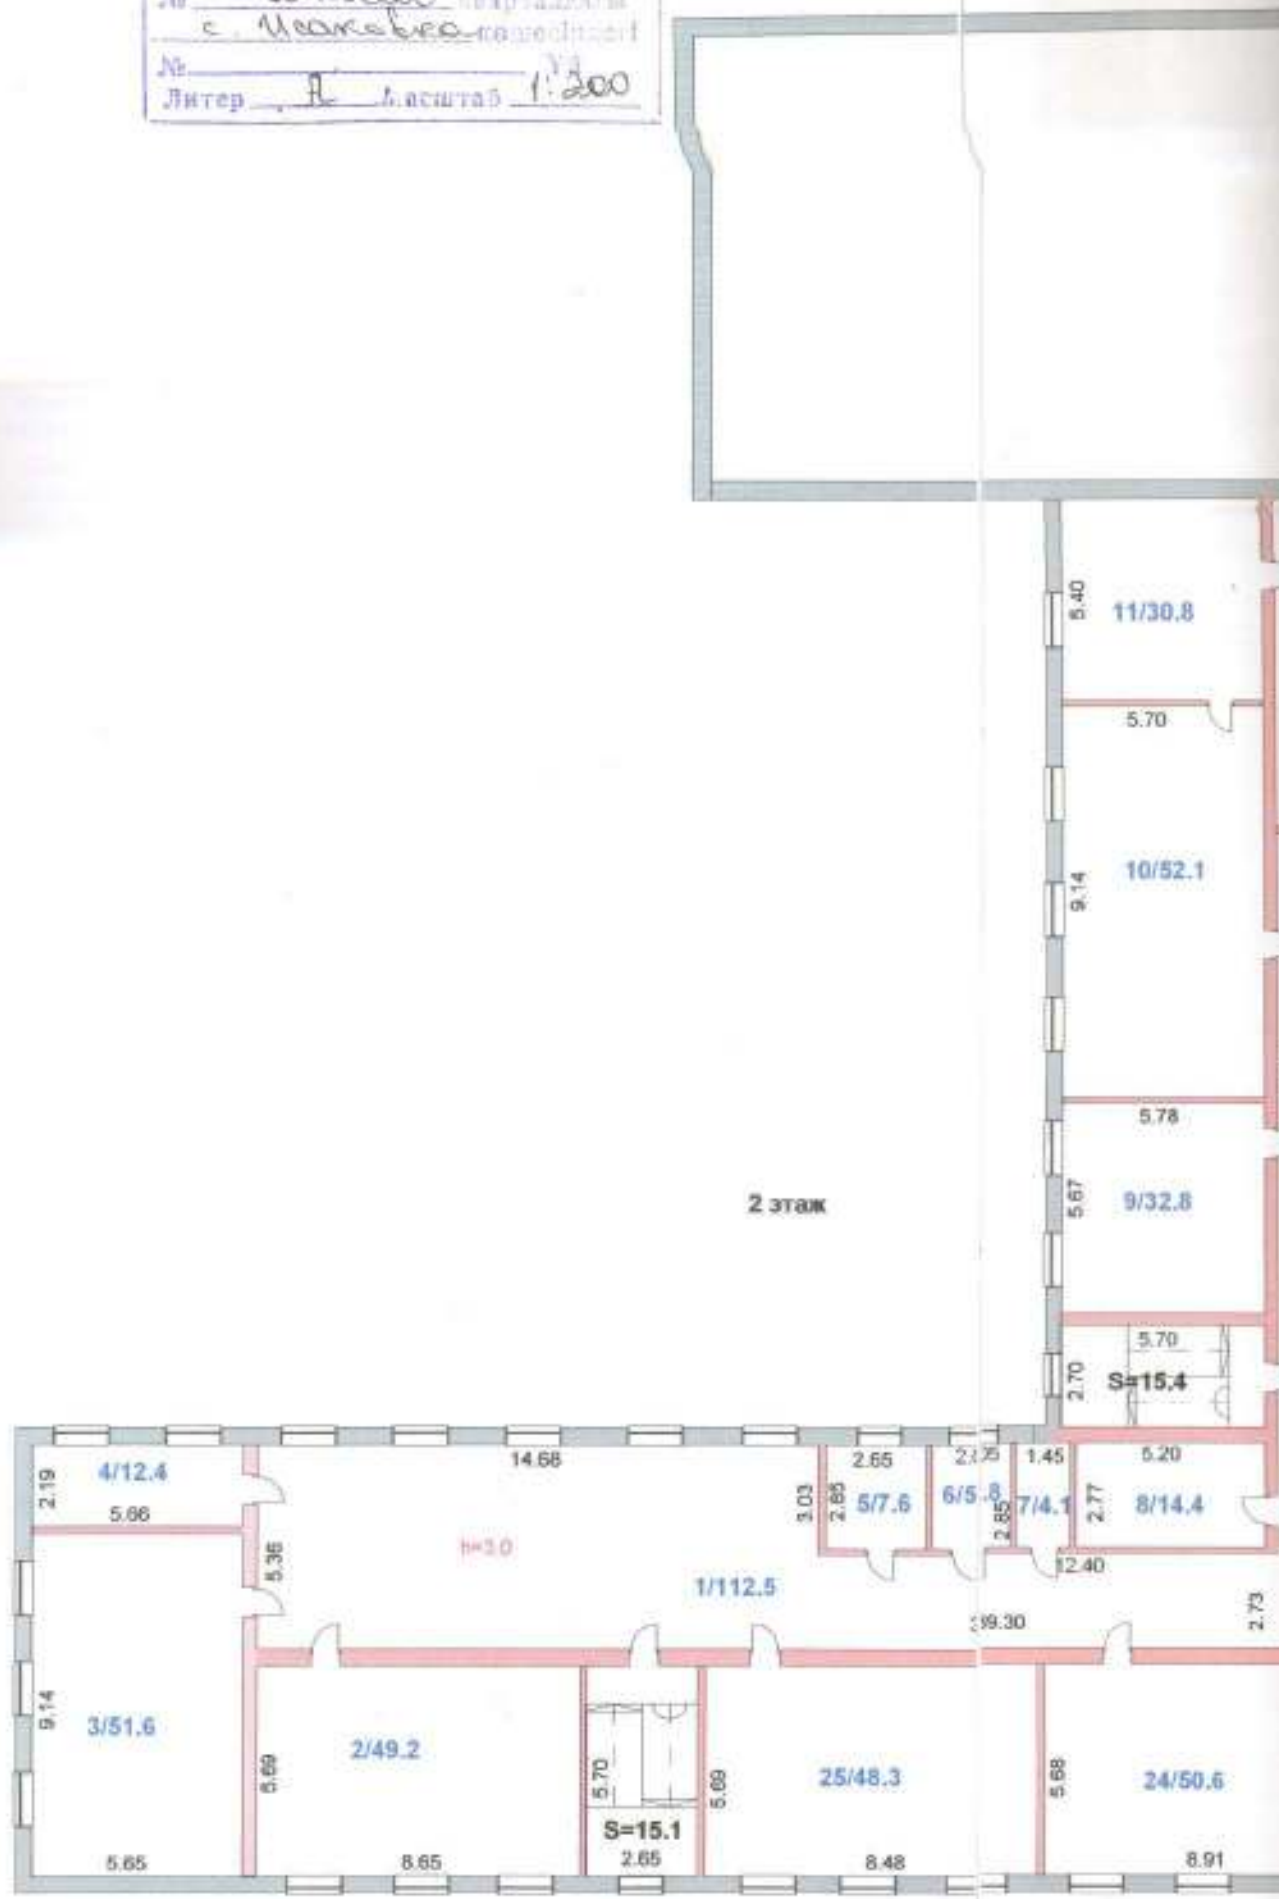

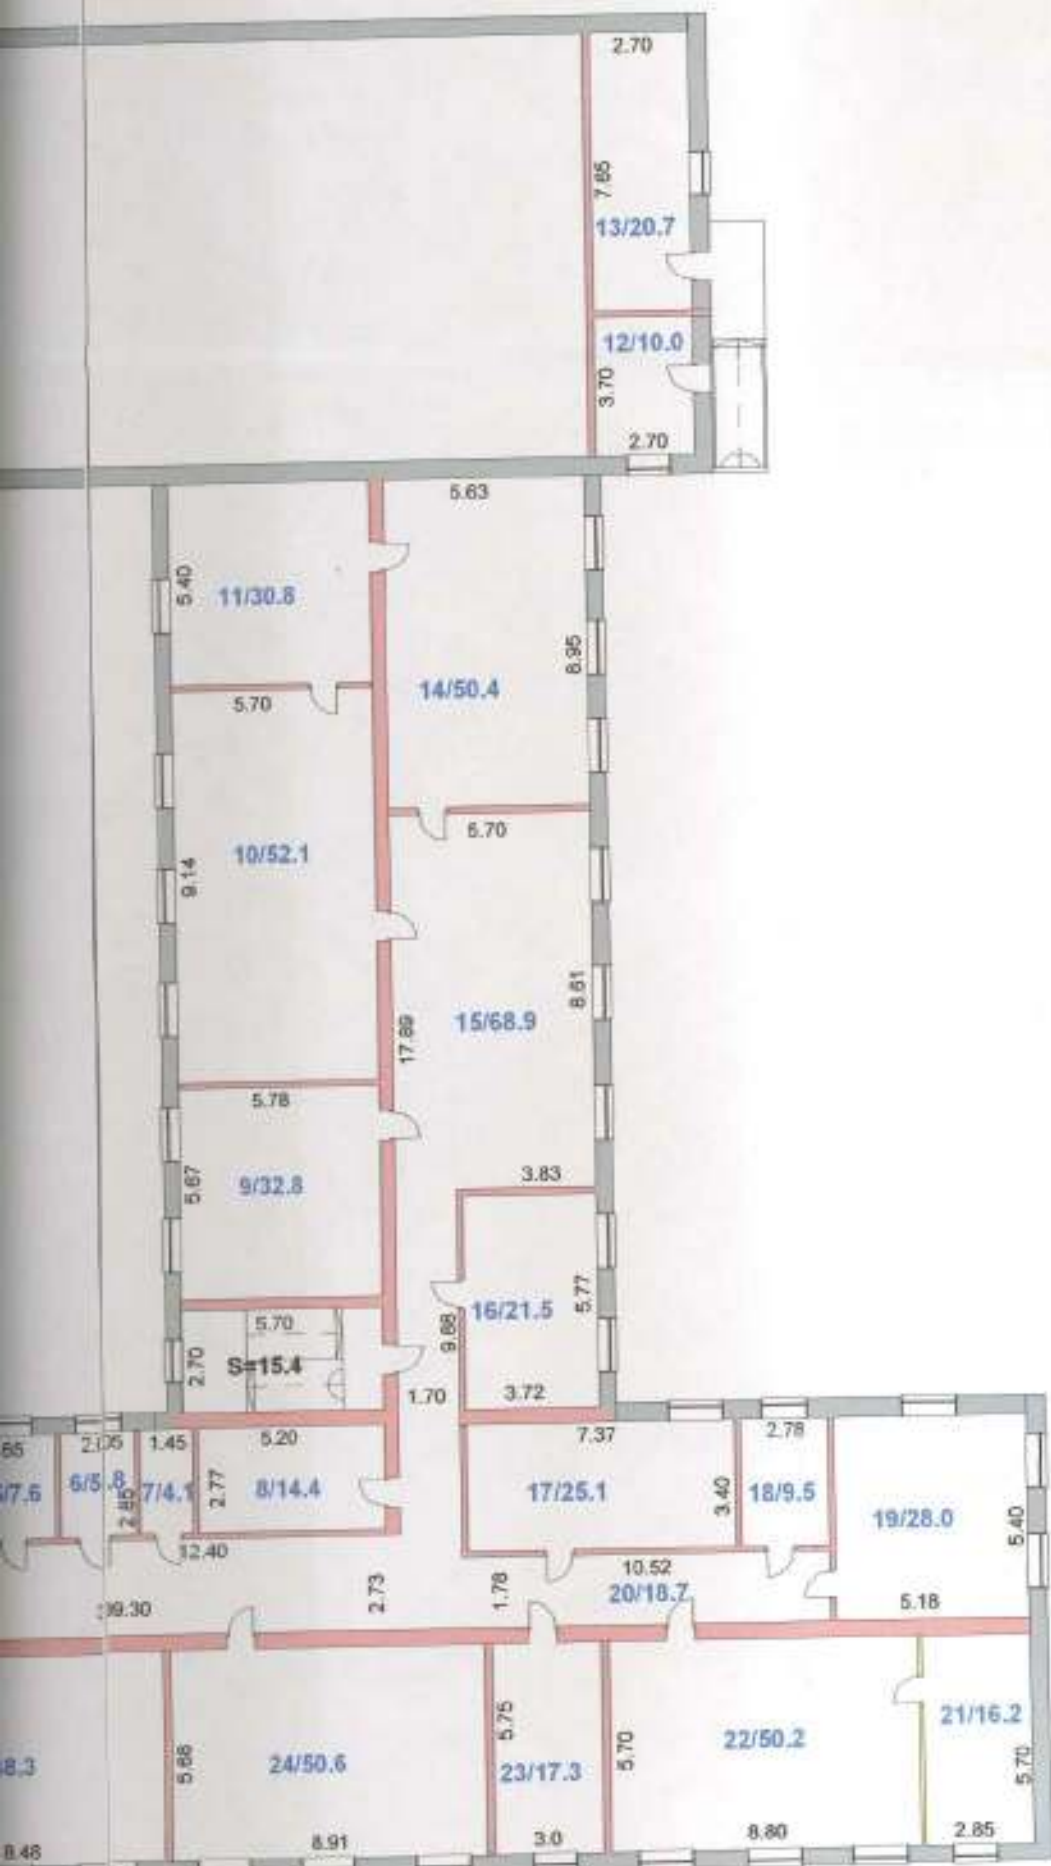

АҒЫМДАҒЫ ӨЗГЕРІСТЕРДІ ТІРКЕУ
ӨЗГЕРІССІЗ
 2007 ж. 11. 07
 : _____
 І. ЛІМ БАСҚЫҒЫ: _____
 МАМАҢ: *K. Jyys*

Атыраптан техник *[Signature]*
 Тексерген а. в. техник
 2007 ж. 02 02